


01.03.2022

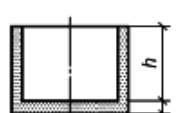
Кольцо стеновое пазогребневое (КС) футерованное

		Диаметр, м	Высота, м	Объем, м.куб	Цена, руб	
1		КС 7.9 Ф	0,7	0,9	0,4	10000
2		КС 9.9 Ф	0,9	0,9	0,6	11900
3		КС 10.9 Ф	1	0,9	0,8	14700
4		КС 15.9 Ф	1,5	0,9	1,6	20300
5		КС 20.9 Ф	2	0,9	2,9	28100

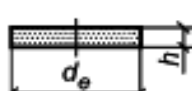
Кольцо доборное футерованное

		Диаметр, м	Высота, м	Объем, м.куб	Цена, руб	
6		КС 7.25 Ф	0,7	0,25	0,1	3600
7		КС 7.45 Ф	0,7	0,45	0,2	5400
8		КС 7.60 Ф	0,7	0,6	0,3	7000
9		КС 9.45 Ф	0,9	0,45	0,3	6500
10		КС 10.45 Ф	1	0,45	0,4	8000
11		КС 15.45 Ф	1,5	0,45	0,8	11200
12	КС 20.45 Ф	2	0,45	1,5	15300	

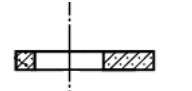
Кольцо стеновое пазогребневое с дном (КСД) футерованное

		Диаметр, м	Высота, м	Объем, м.куб	Цена, руб	
13		КСД 10.9 Ф	1	0,9	0,8	25700
14		КСД 15.9 Ф	1,5	0,9	1,6	39400
15		КСД 20.9 Ф	2	0,9	2,9	57200

Плита низа (ПН) футерованное

		Диаметр, м	Цена, руб
16		ПН 9.1 Ф	5800
17		ПН 10.1 Ф	6800
18		ПН 15.1 Ф	12400
19		ПН 20.1 Ф	20200

Плита перекрытия (ПП) футерованное

		Диаметр, м	Цена, руб
20		ПП 9.1 Ф	5700
21		ПП 10.1 Ф	6700
22		ПП 15.1 Ф	12400
23		ПП 20.1 Ф	20200

Дополнительные услуги

		Цена, руб
24	Сварка КС 7	3300
25	Сварка КС 9	4200
26	Сварка КС 10	4700
27	Сварка КС 15	7100
28	Сварка КС 20	9400

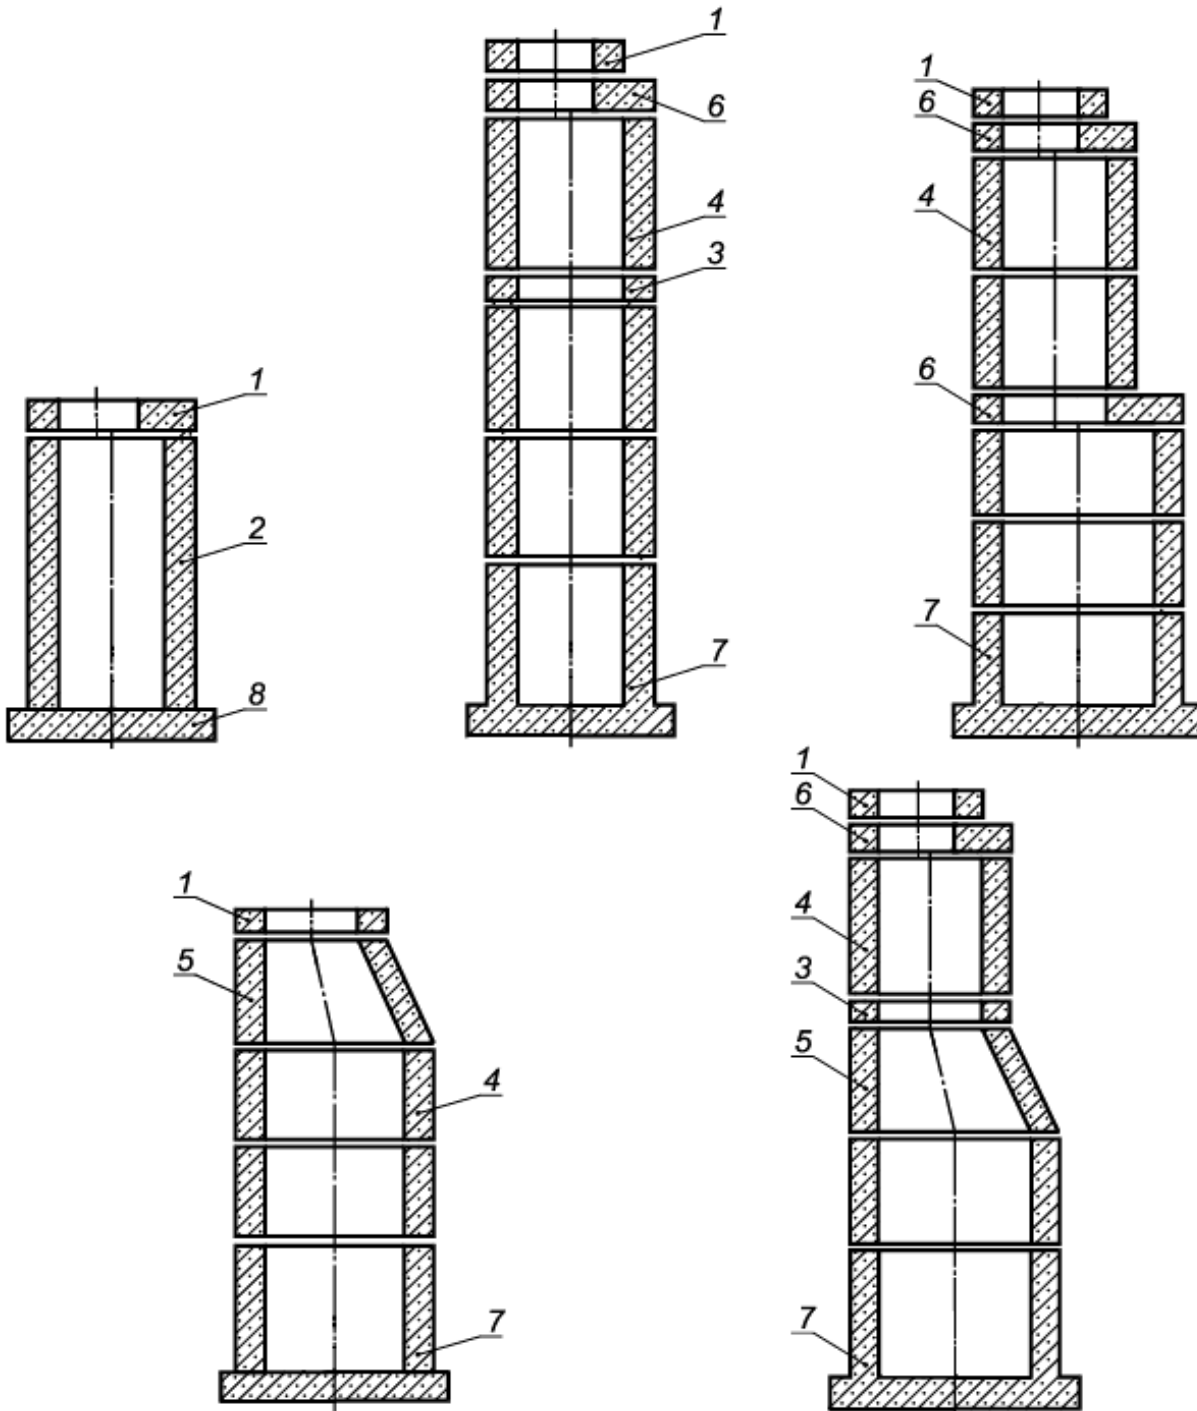
Герметичная вайка патрубка D=110mm , L= 350mm.

1500

Выезд для пайки на объект заказчика в черте города

2500

Схемы конструкций колодцев в сборе



1 - плита перекрытия (дорожная); 2 - рабочая камера; 3 - опорное кольцо; 4 - стеновое цилиндрическое кольцо;

5 - стеновое коническое кольцо; 6 - опорная плита; 7 - стеновое кольцо с днищем; 8 - плита дна